


A-A' 展開図 1/50

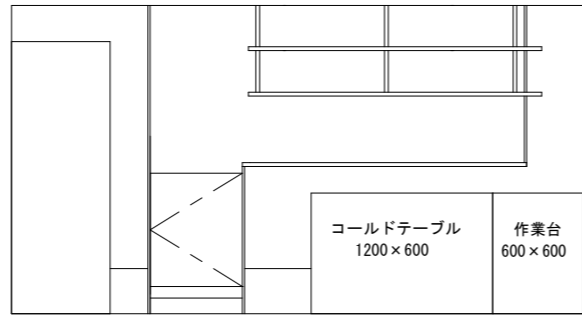

B-B' 展開図 1/50


【既存インフラ】

給水	メーターサイズ25mm
排水	100A×2
電気	電灯75A 動力100A
ガス	16号メーター相当

※トイレは既存をそのまま利用


【仕上】

厨房	
天井	新規不燃ボード 水性塗装N-87
壁	新規ケイカル板 水性塗装N-87 一部SUS貼り(火周り)
床	置床 長尺シート 東リ NS-4408 巾木:長尺シート(H300)
通路	
天井	新規不燃ボード 水性塗装N-87
壁	新規不燃ボード 水性塗装N-90 不燃クロス サンゲツFE-6554
床	長尺シート 東リNS4851、ソフト巾木 東リTH6092 (H60)

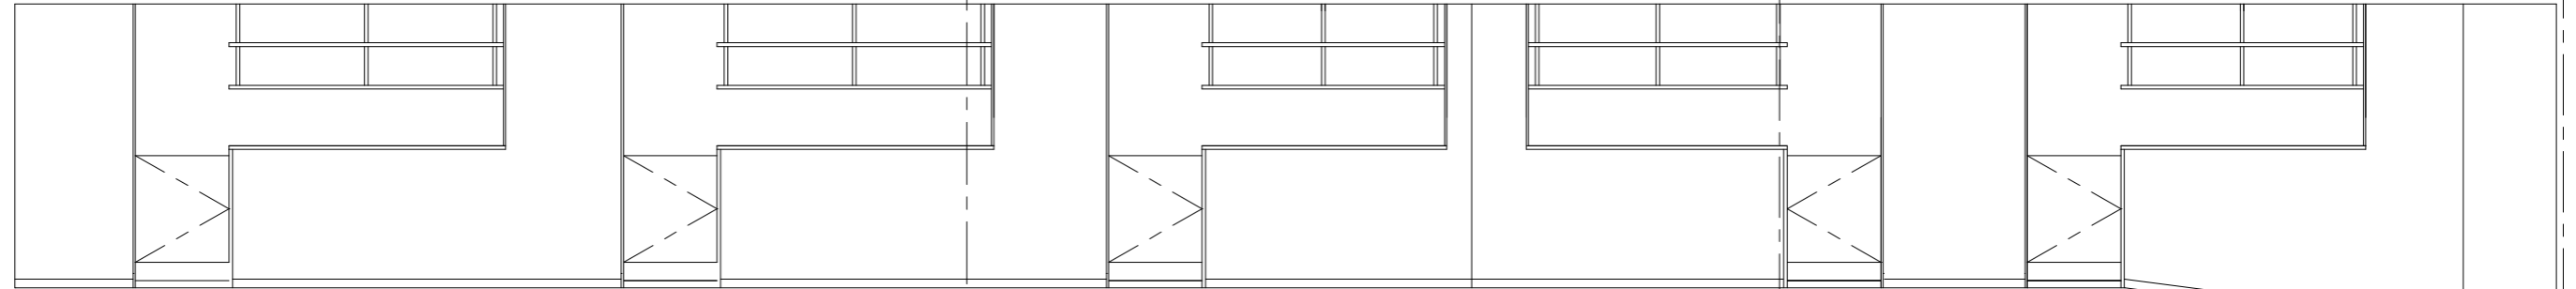

C-C' 展開図 1/50

スロープ1/8勾配

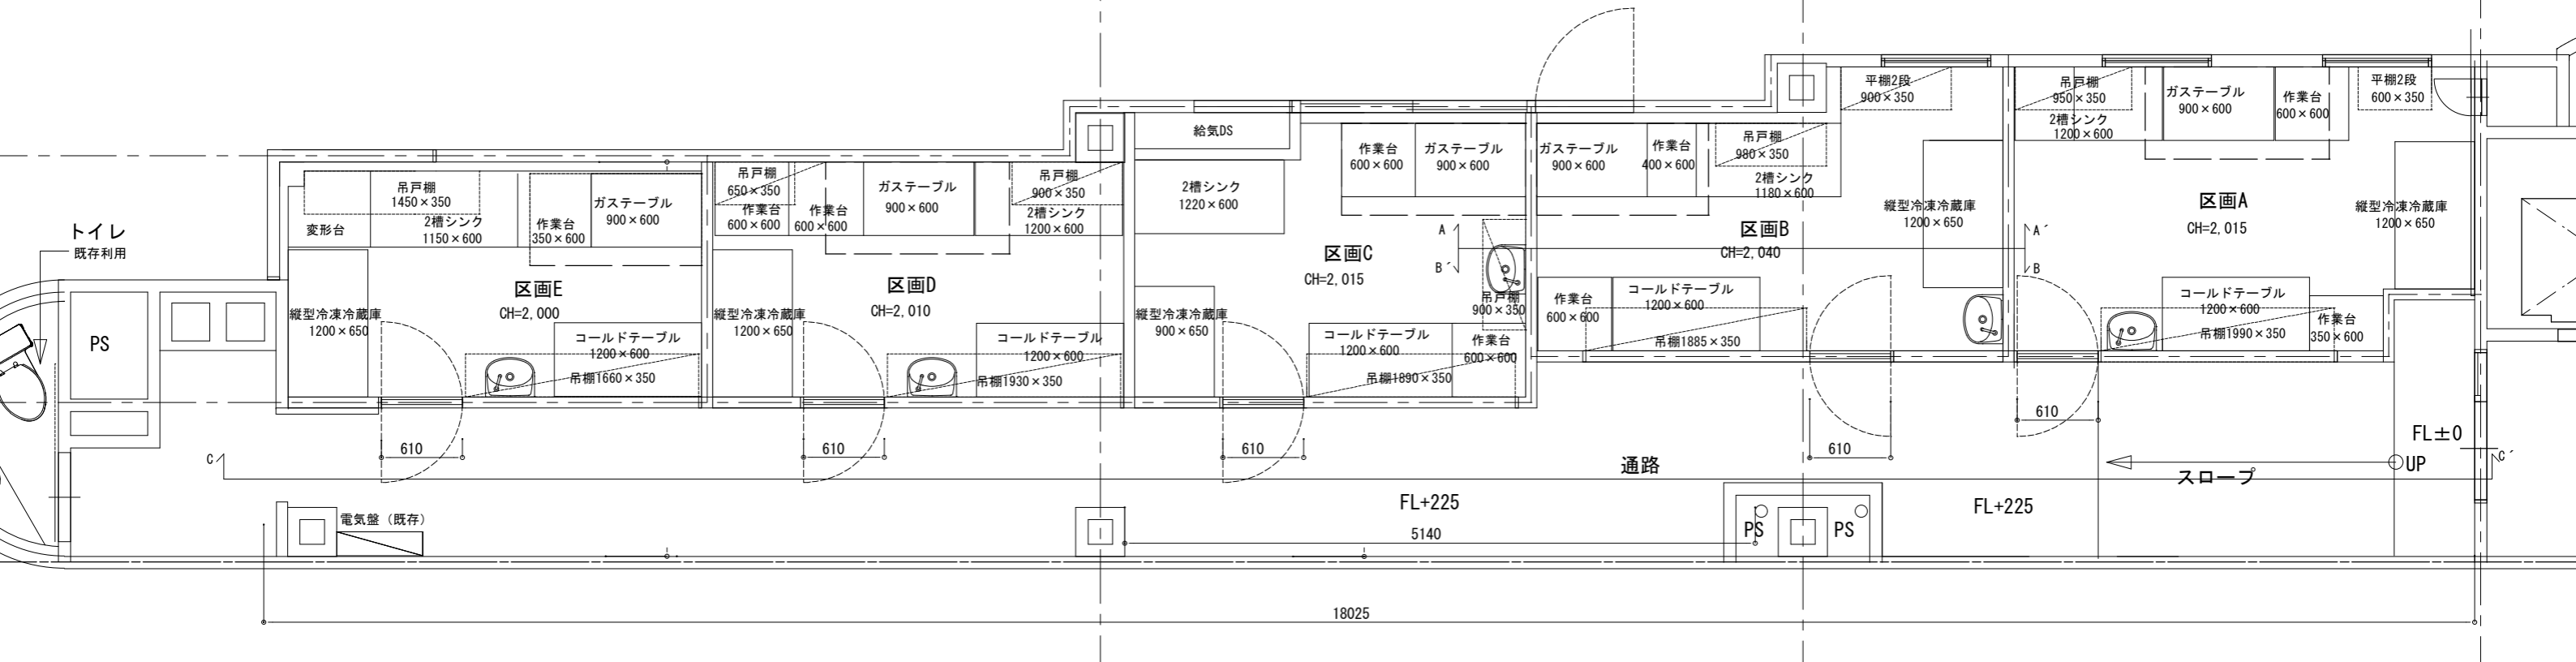

トイレ
既存利用

PS

電気盤 (既存)

給気DS

区画C
CH=2.015

区画B
CH=2.040

区画A
CH=2.015

区画E
CH=2.000

区画D
CH=2.010

FL+225
5140

FL+225

FL±0
UP

18025